




Situationsgrundlagen für Baubeglehen

Situationsplan: Sektion: 8, Parzellennummer: 799

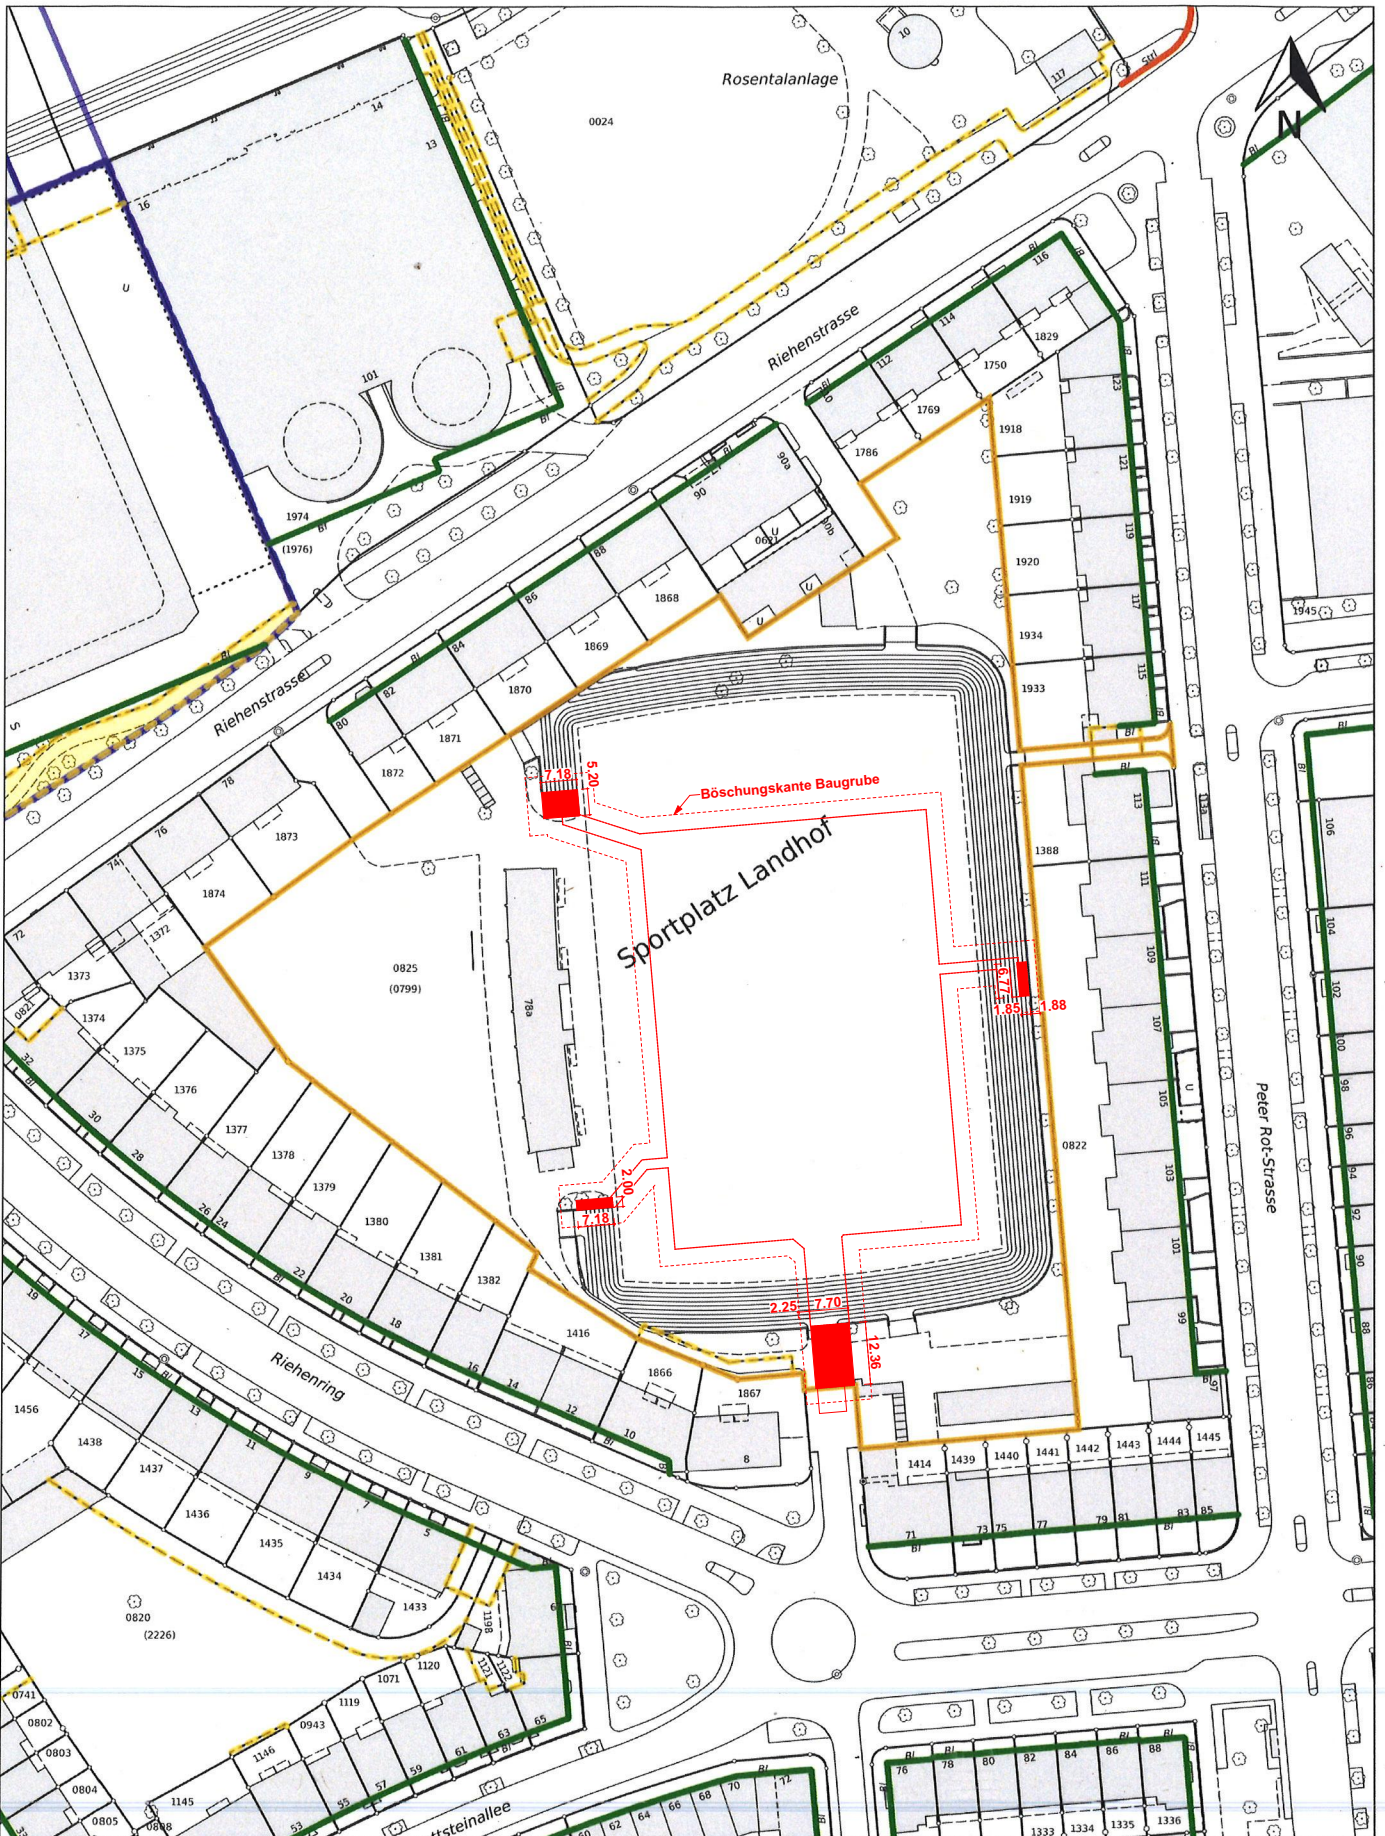

Quelle: Geodaten Kanton Basel-Stadt, map.geo.bs.ch
Dieser Ausdruck hat nur informativen Charakter,
www.geo.bs.ch/agb
Ausdruck vom 13. April 2018 10:38 Uhr

Zentrumskoordinaten LV95:
E 2'612'335 / N 1'267'974
Massstab 1:1'500

